


RZUT PODDASZA Z ANTRESOLĄ
SKALA 1:50

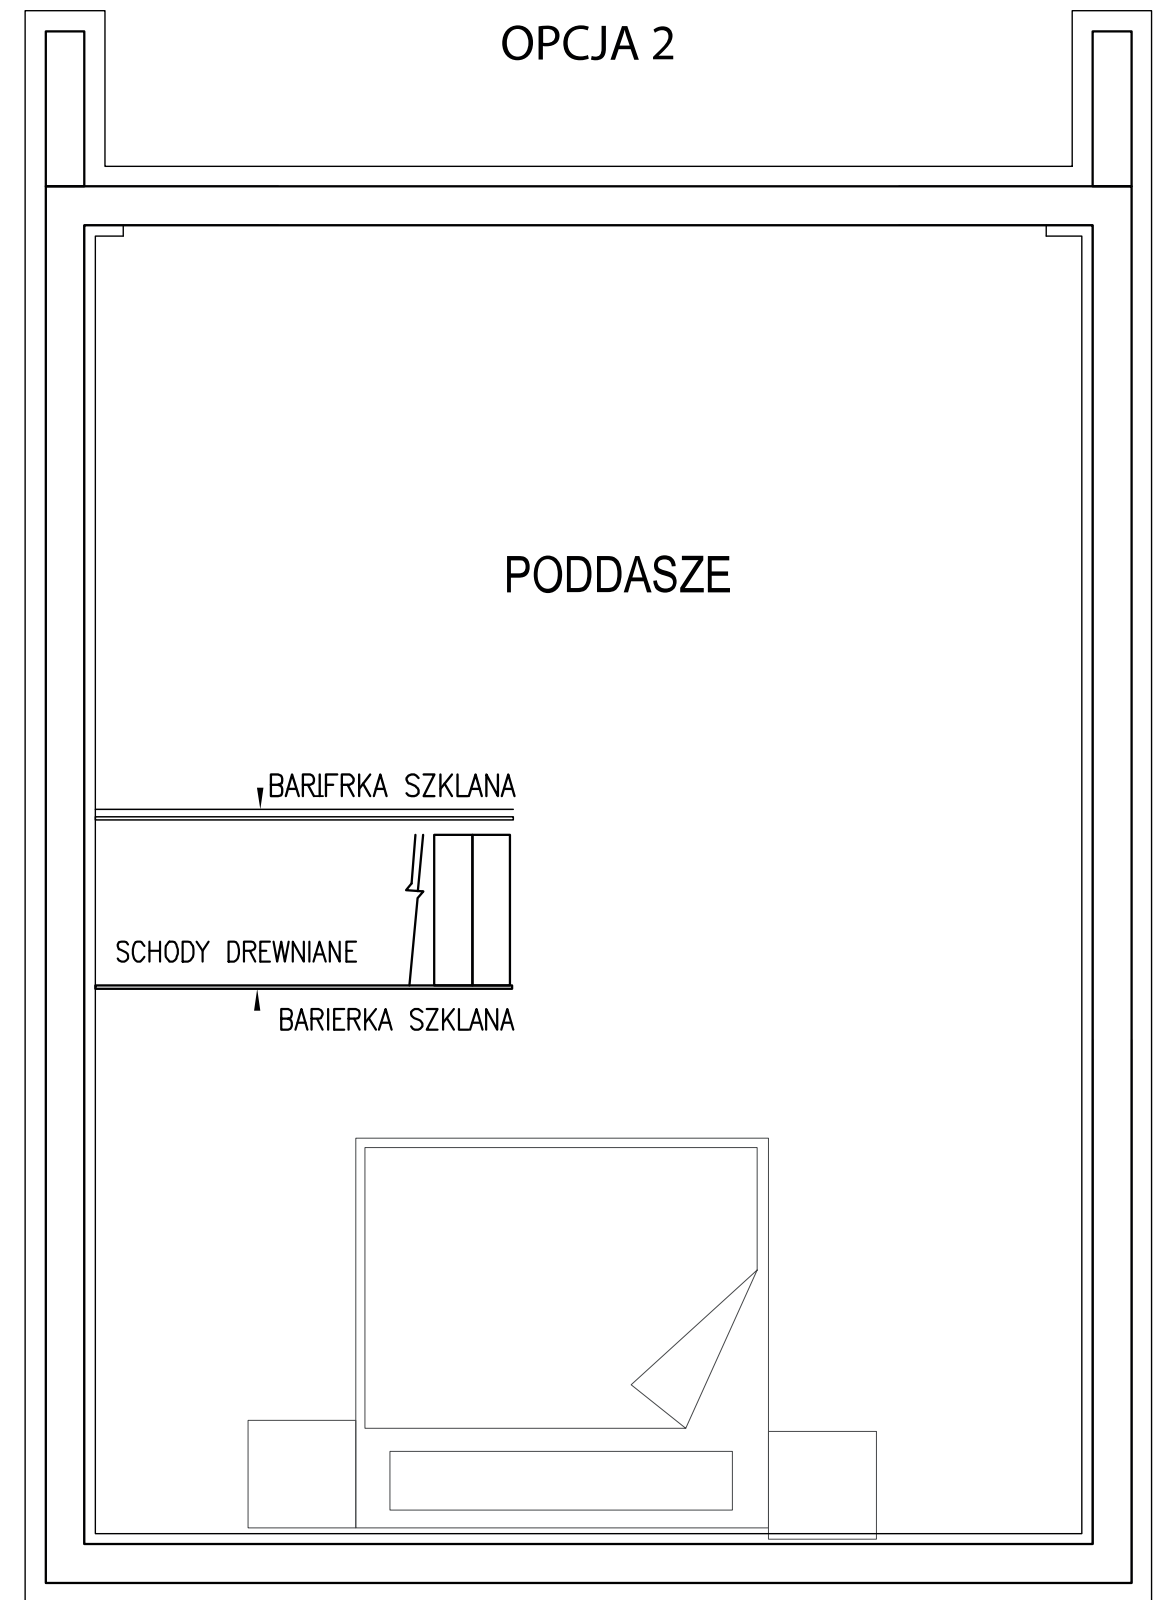

RZUT PODDASZA
SKALA 1:50

PODDASZE – ZESTAWIENIE POMIESZCZEŃ	
POMIESZCZENIE	
ANTRESOLA	13,78 m ²
ŁĄCZNIE	13,78 m ²

PODDASZE – ZESTAWIENIE POMIESZCZEŃ	
POMIESZCZENIE	
PODDASZE	25,59 m ²
ŁĄCZNIE	25,59 m ²